
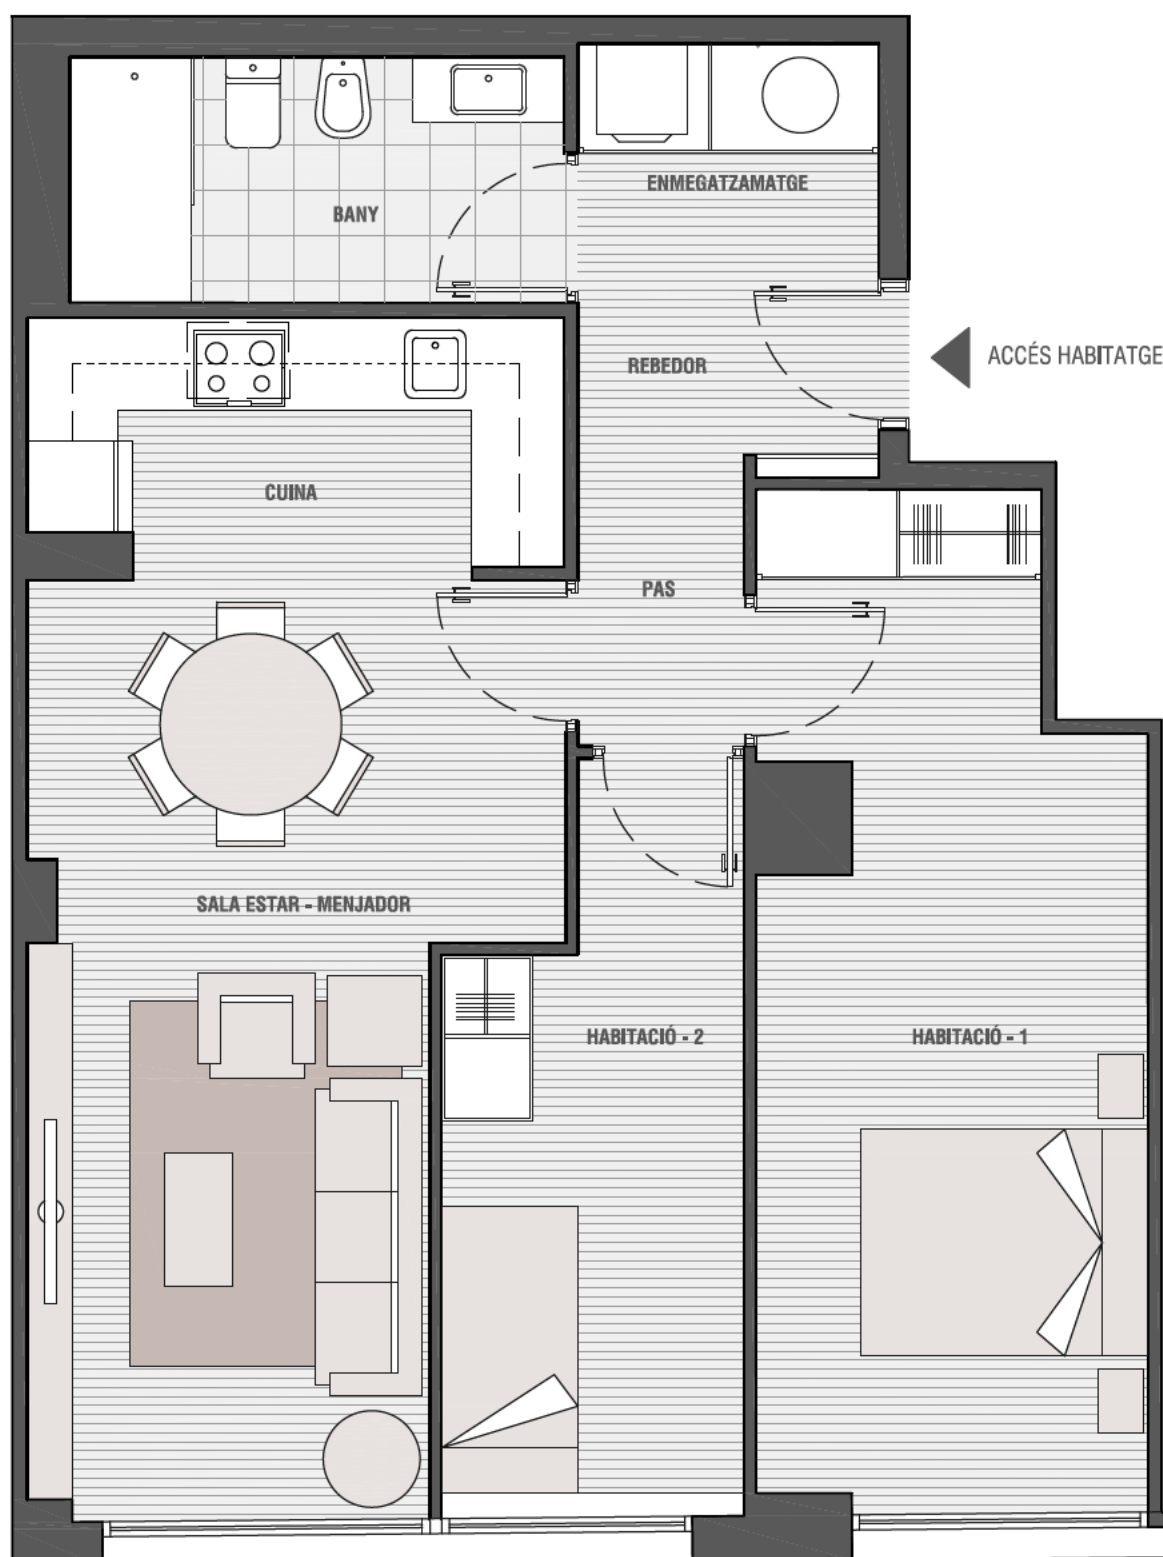


HABITATGE TIPUS 1

PLANTA BAIXA PORTA PRIMERA

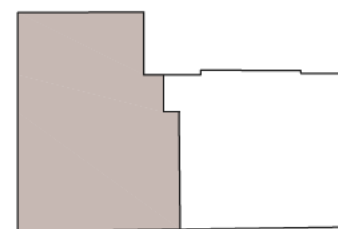

CARRER SANT JOAN BOSCO

SUPERFÍCIES ÚTILS (m²)

Sala d'estar - menjador - cuina	EMC	24,50 m ²
Habitació -1	H	15,85 m ²
Habitació -2	H	7,90 m ²
Bany	CH	6,05 m ²
Rebedor	CH	2,80 m ²
Pas	AP	3,00 m ²
Enmagatzematge	AP	2,95 m ²

TOTAL SUPERFÍCIE CONSTRUÏDA HABITATGE 69.50 m²